


# D

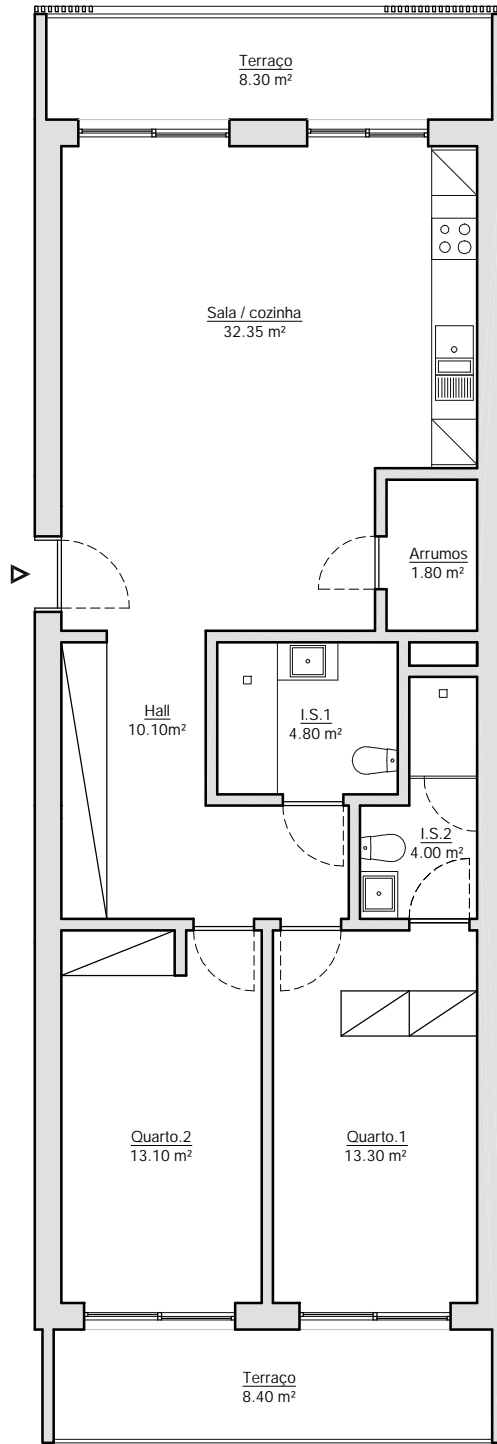

Piso 2 - Fracção D  
Área de Construção - 96.1 m<sup>2</sup>  
Área Util - 77.4 m<sup>2</sup>  
Área Habitável - 56.7 m<sup>2</sup>